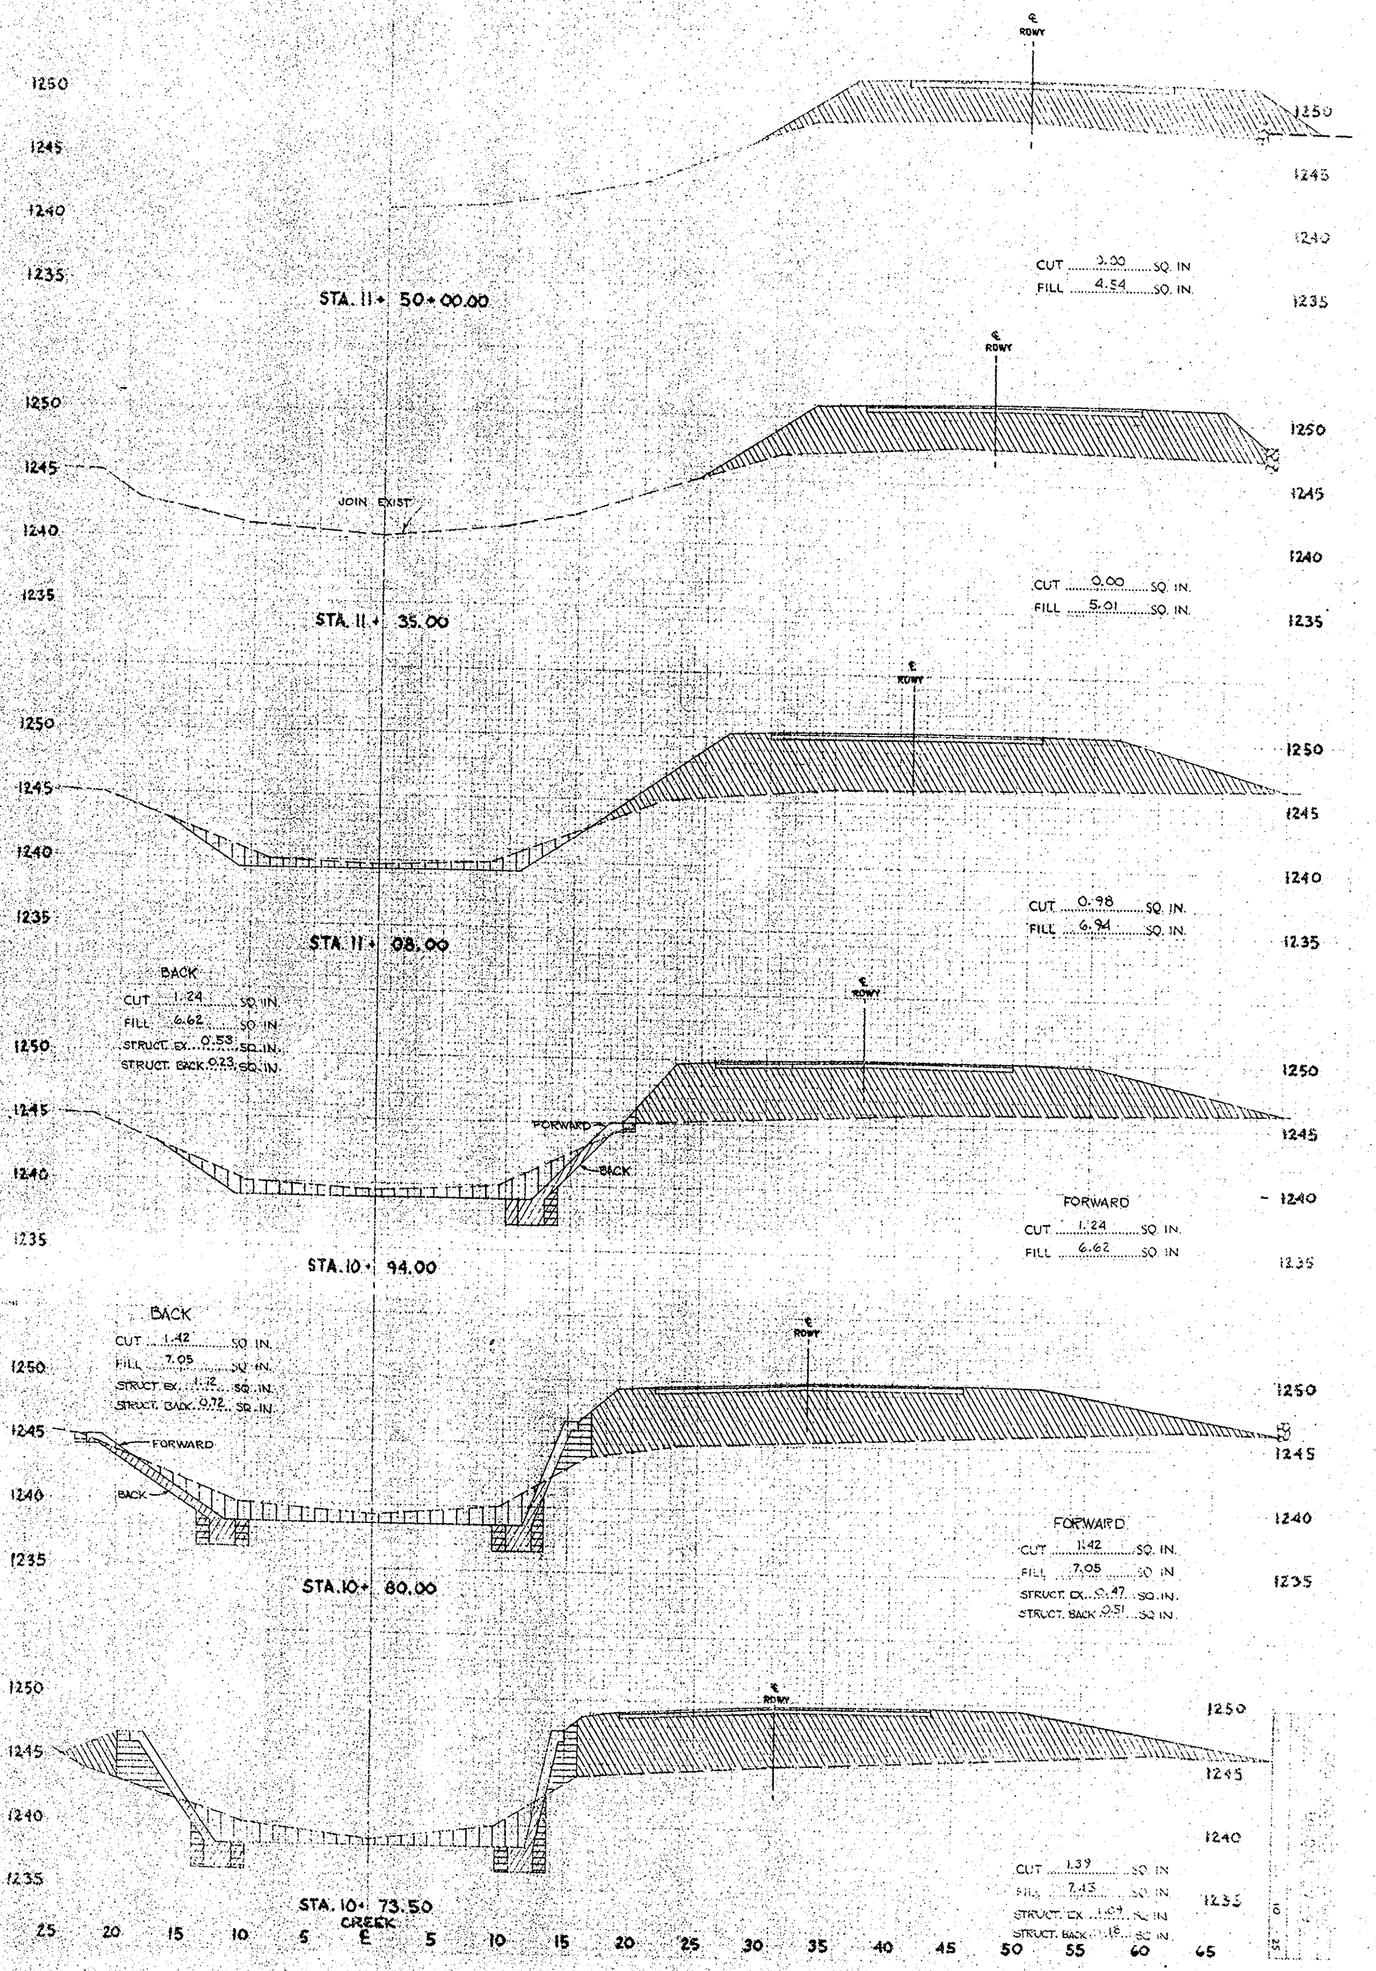
STA. 11+ 50+00.00
CUT 3.00 SQ. IN
FILL 4.54 SQ. IN.
STA. 11+ 35.00
JOIN EXIST
CUT 0.00 SQ. IN.
FILL 5.01 SQ. IN.
STA. 11+ 08.00
CUT 0.98 SQ. IN.
FILL 6.94 SQ. IN.
BACK
CUT 1.24 SQ. IN.
FILL 6.62 SQ. IN.
STRUCT. EX. 0.53 SQ. IN.
STRUCT. BACK 0.23 SQ. IN.
FORWARD
BACK
STA. 10+ 94.00
FORWARD
CUT 1.24 SQ. IN.
FILL 6.62 SQ. IN.
BACK
CUT 1.42 SQ. IN.
FILL 7.05 SQ. IN.
STRUCT. EX. 1.12 SQ. IN.
STRUCT. BACK 0.72 SQ. IN.
FORWARD
BACK
STA. 10+ 80.00
FORWARD
CUT 1.42 SQ. IN.
FILL 7.05 SQ. IN.
STRUCT. EX. 0.47 SQ. IN.
STRUCT. BACK 0.51 SQ. IN.
STA. 10+ 73.50
CREEK
CUT 1.39 SQ. IN.
FILL 7.43 SQ. IN.
STRUCT. EX. 1.09 SQ. IN.
STRUCT. BACK .18 SQ. IN.
1250
1245
1240
1235
25 20 15 10 5 ℄ 5 10 15 20 25 30 35 40 45 50 55 60 65