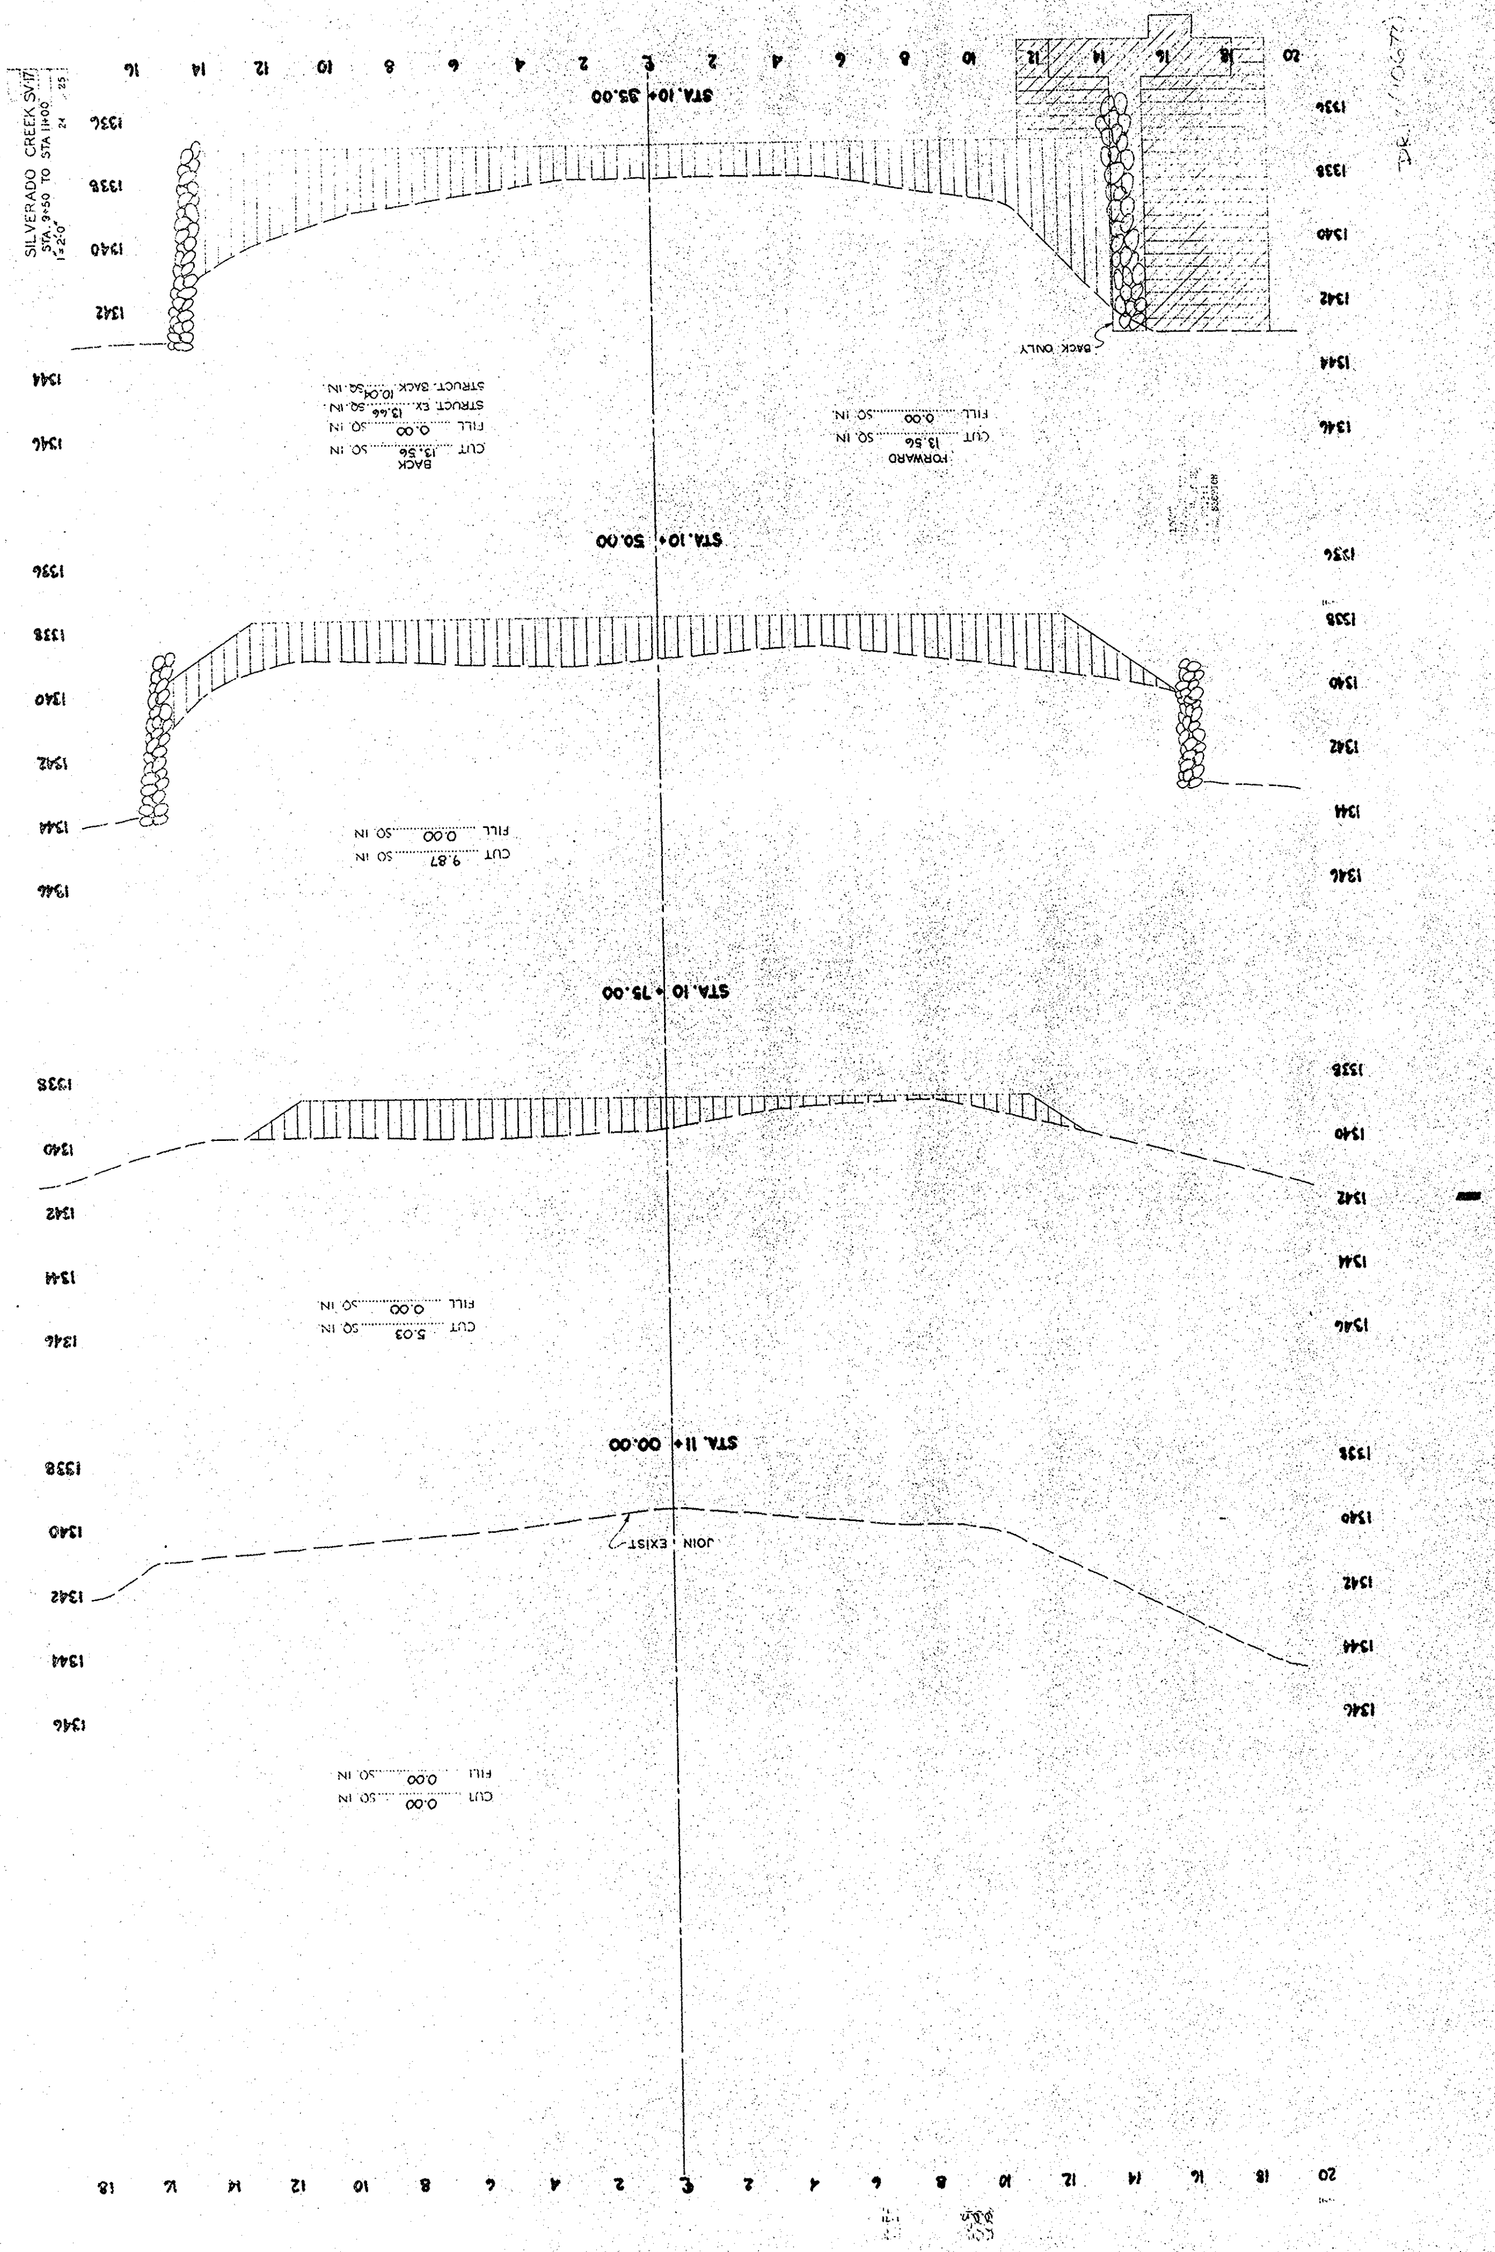
SILVERADO CREEK SV-17
STA. 9+50 TO STA 11+00
1"=2'-0"
STA. 10+ 75.00
CUT 0.00 SQ. IN
FILL 0.00 SQ. IN
STA. 10+ 50.00
CUT 9.87 SQ. IN
FILL 0.00 SQ. IN
BACK
CUT 13.56 SQ. IN
FILL 0.00 SQ. IN
STRUCT. EX. 13.66 SQ. IN.
STRUCT. BACK 10.04 SQ. IN.
FORWARD
CUT 13.56 SQ. IN
FILL 0.00 SQ. IN
BACK ONLY
STA. 10+ 35.00
STA. 11+ 00.00
CUT 0.00 SQ. IN
FILL 0.00 SQ. IN
JOIN EXIST
CUT 5.03 SQ. IN
FILL 0.00 SQ. IN