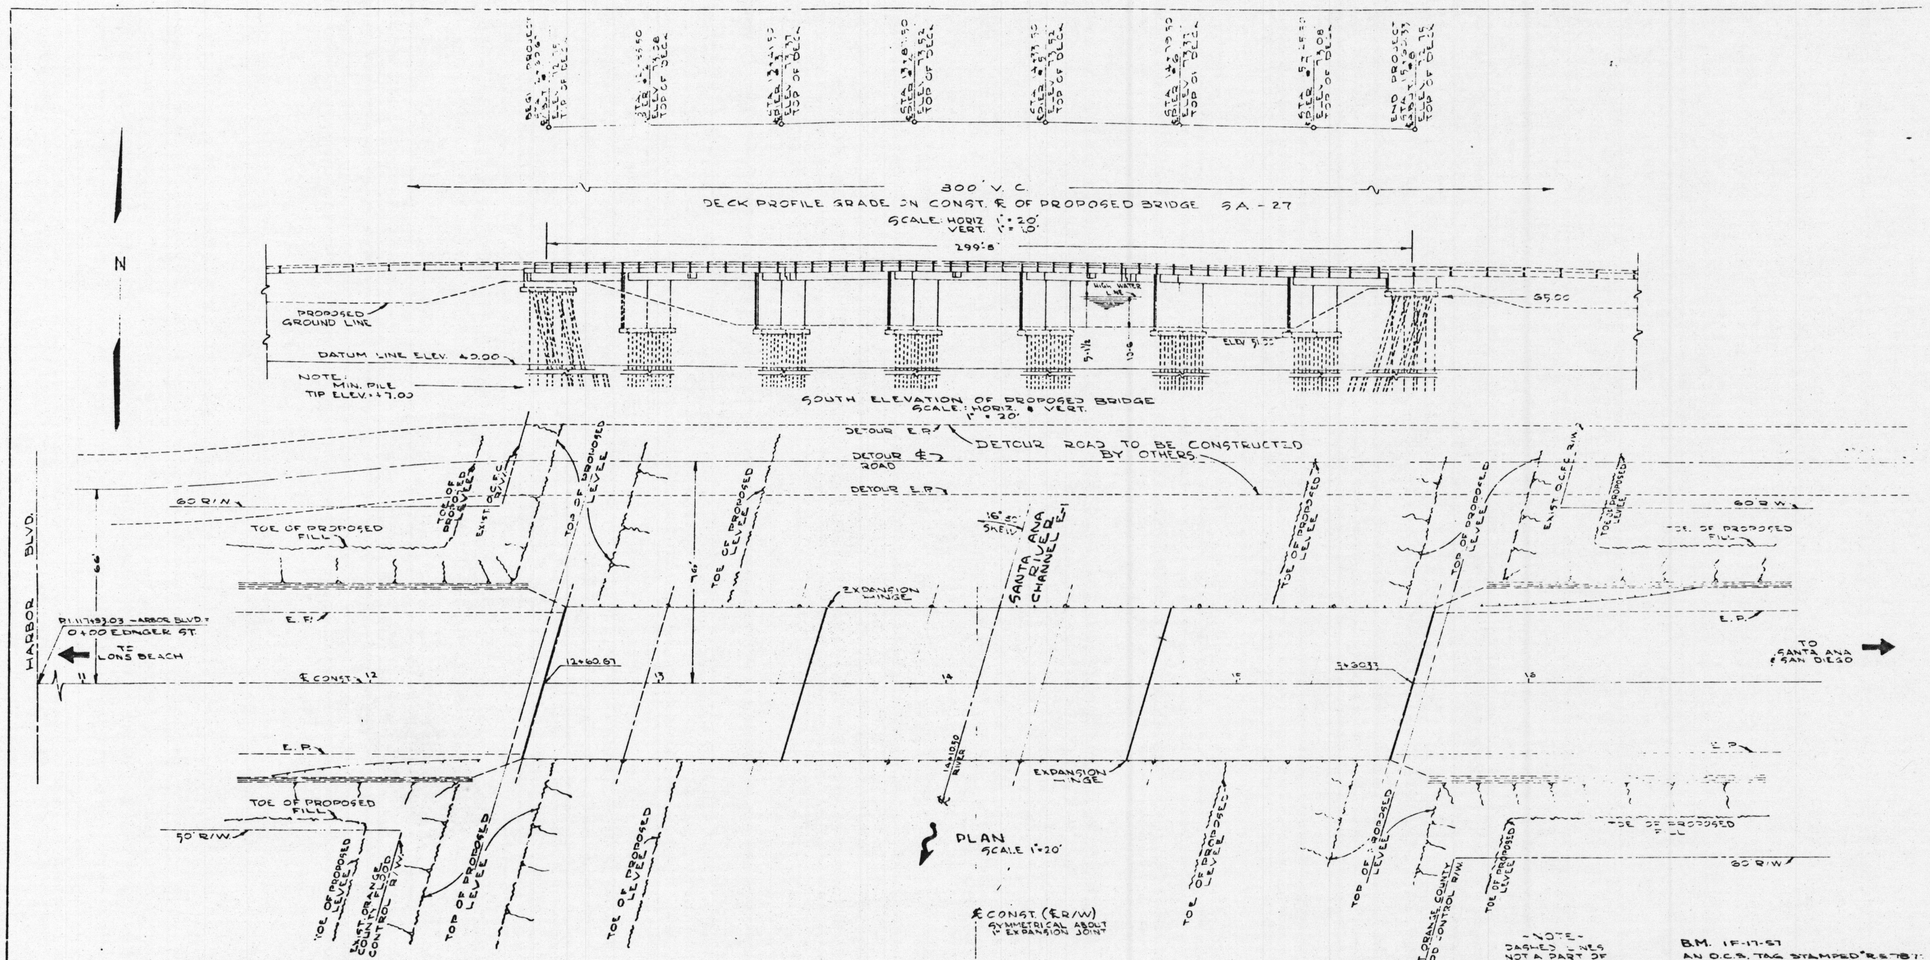


| | ELEV. 1 | ELEV. 2 | ELEV. 3 | ELEV. 4 | ELEV. 5 | ELEV. 6 | ELEV. 7 | ELEV. 8 | ELEV. 9 |
|---|---|---|---|---|---|---|---|---|---|
| ABUT. 1 | 72.28 | 72.76 | 72.44 | 68.85 | 69.02 | 69.18 | 69.21 | 69.09 | 68.99 |
| MID-SPAN | 72.46 | 72.63 | 72.61 | — | — | — | — | — | — |
| PIER 2 | 72.62 | 73.08 | 72.75 | 69.19 | 69.36 | 69.51 | 69.52 | 69.41 | 69.30 |
| MID-SPAN | 72.81 | 73.24 | 72.91 | — | — | — | — | — | — |
| PIER 3 | 72.94 | 73.37 | 73.22 | 69.72 | 69.65 | 69.80 | 69.82 | 69.69 | 69.58 |
| MID-SPAN | 73.05 | 73.47 | 73.1 | — | — | — | — | — | — |
| PIER 4 | 73.13 | 73.52 | 73.16 | 69.49 | 69.82 | 69.96 | 69.96 | 69.83 | 69.70 |
| MID-SPAN | 73.15 | 73.54 | 73.15 | — | — | — | — | — | — |
| PIER 5 | 73.14 | 73.52 | 73.13 | 69.73 | 69.85 | 69.96 | 69.96 | 69.82 | 69.69 |
| MID-SPAN | 73.11 | 73.47 | 73.05 | — | — | — | — | — | — |
| PIER 6 | 73.05 | 73.37 | 72.94 | 69.58 | 69.69 | 69.82 | 69.80 | 69.65 | 69.52 |
| MID-SPAN | 72.91 | 73.24 | 72.81 | — | — | — | — | — | — |
| PIER 7 | 72.75 | 73.08 | 72.72 | 69.30 | 69.41 | 69.52 | 69.51 | 69.36 | 69.19 |
| MID-SPAN | 72.51 | 72.87 | 72.46 | — | — | — | — | — | — |
| ABUT. 8 | 72.44 | 72.78 | 72.28 | 68.99 | 69.09 | 69.21 | 69.18 | 69.02 | 68.85 |

S.A.-27-2

COUNTY OF ORANGE HIGHWAY DEPT

GENERAL PLAN

EDINGER ST. BRIDGE
ACROSS SANTA ANA RIVER

BRIDGE NO. S.A. 27

APPROVED: ROAD COMMISSIONER

| SCALE | MAR. | SHEET |
|---|---|---|
| AS SHOWN | 1958 | 2 OF 13 |