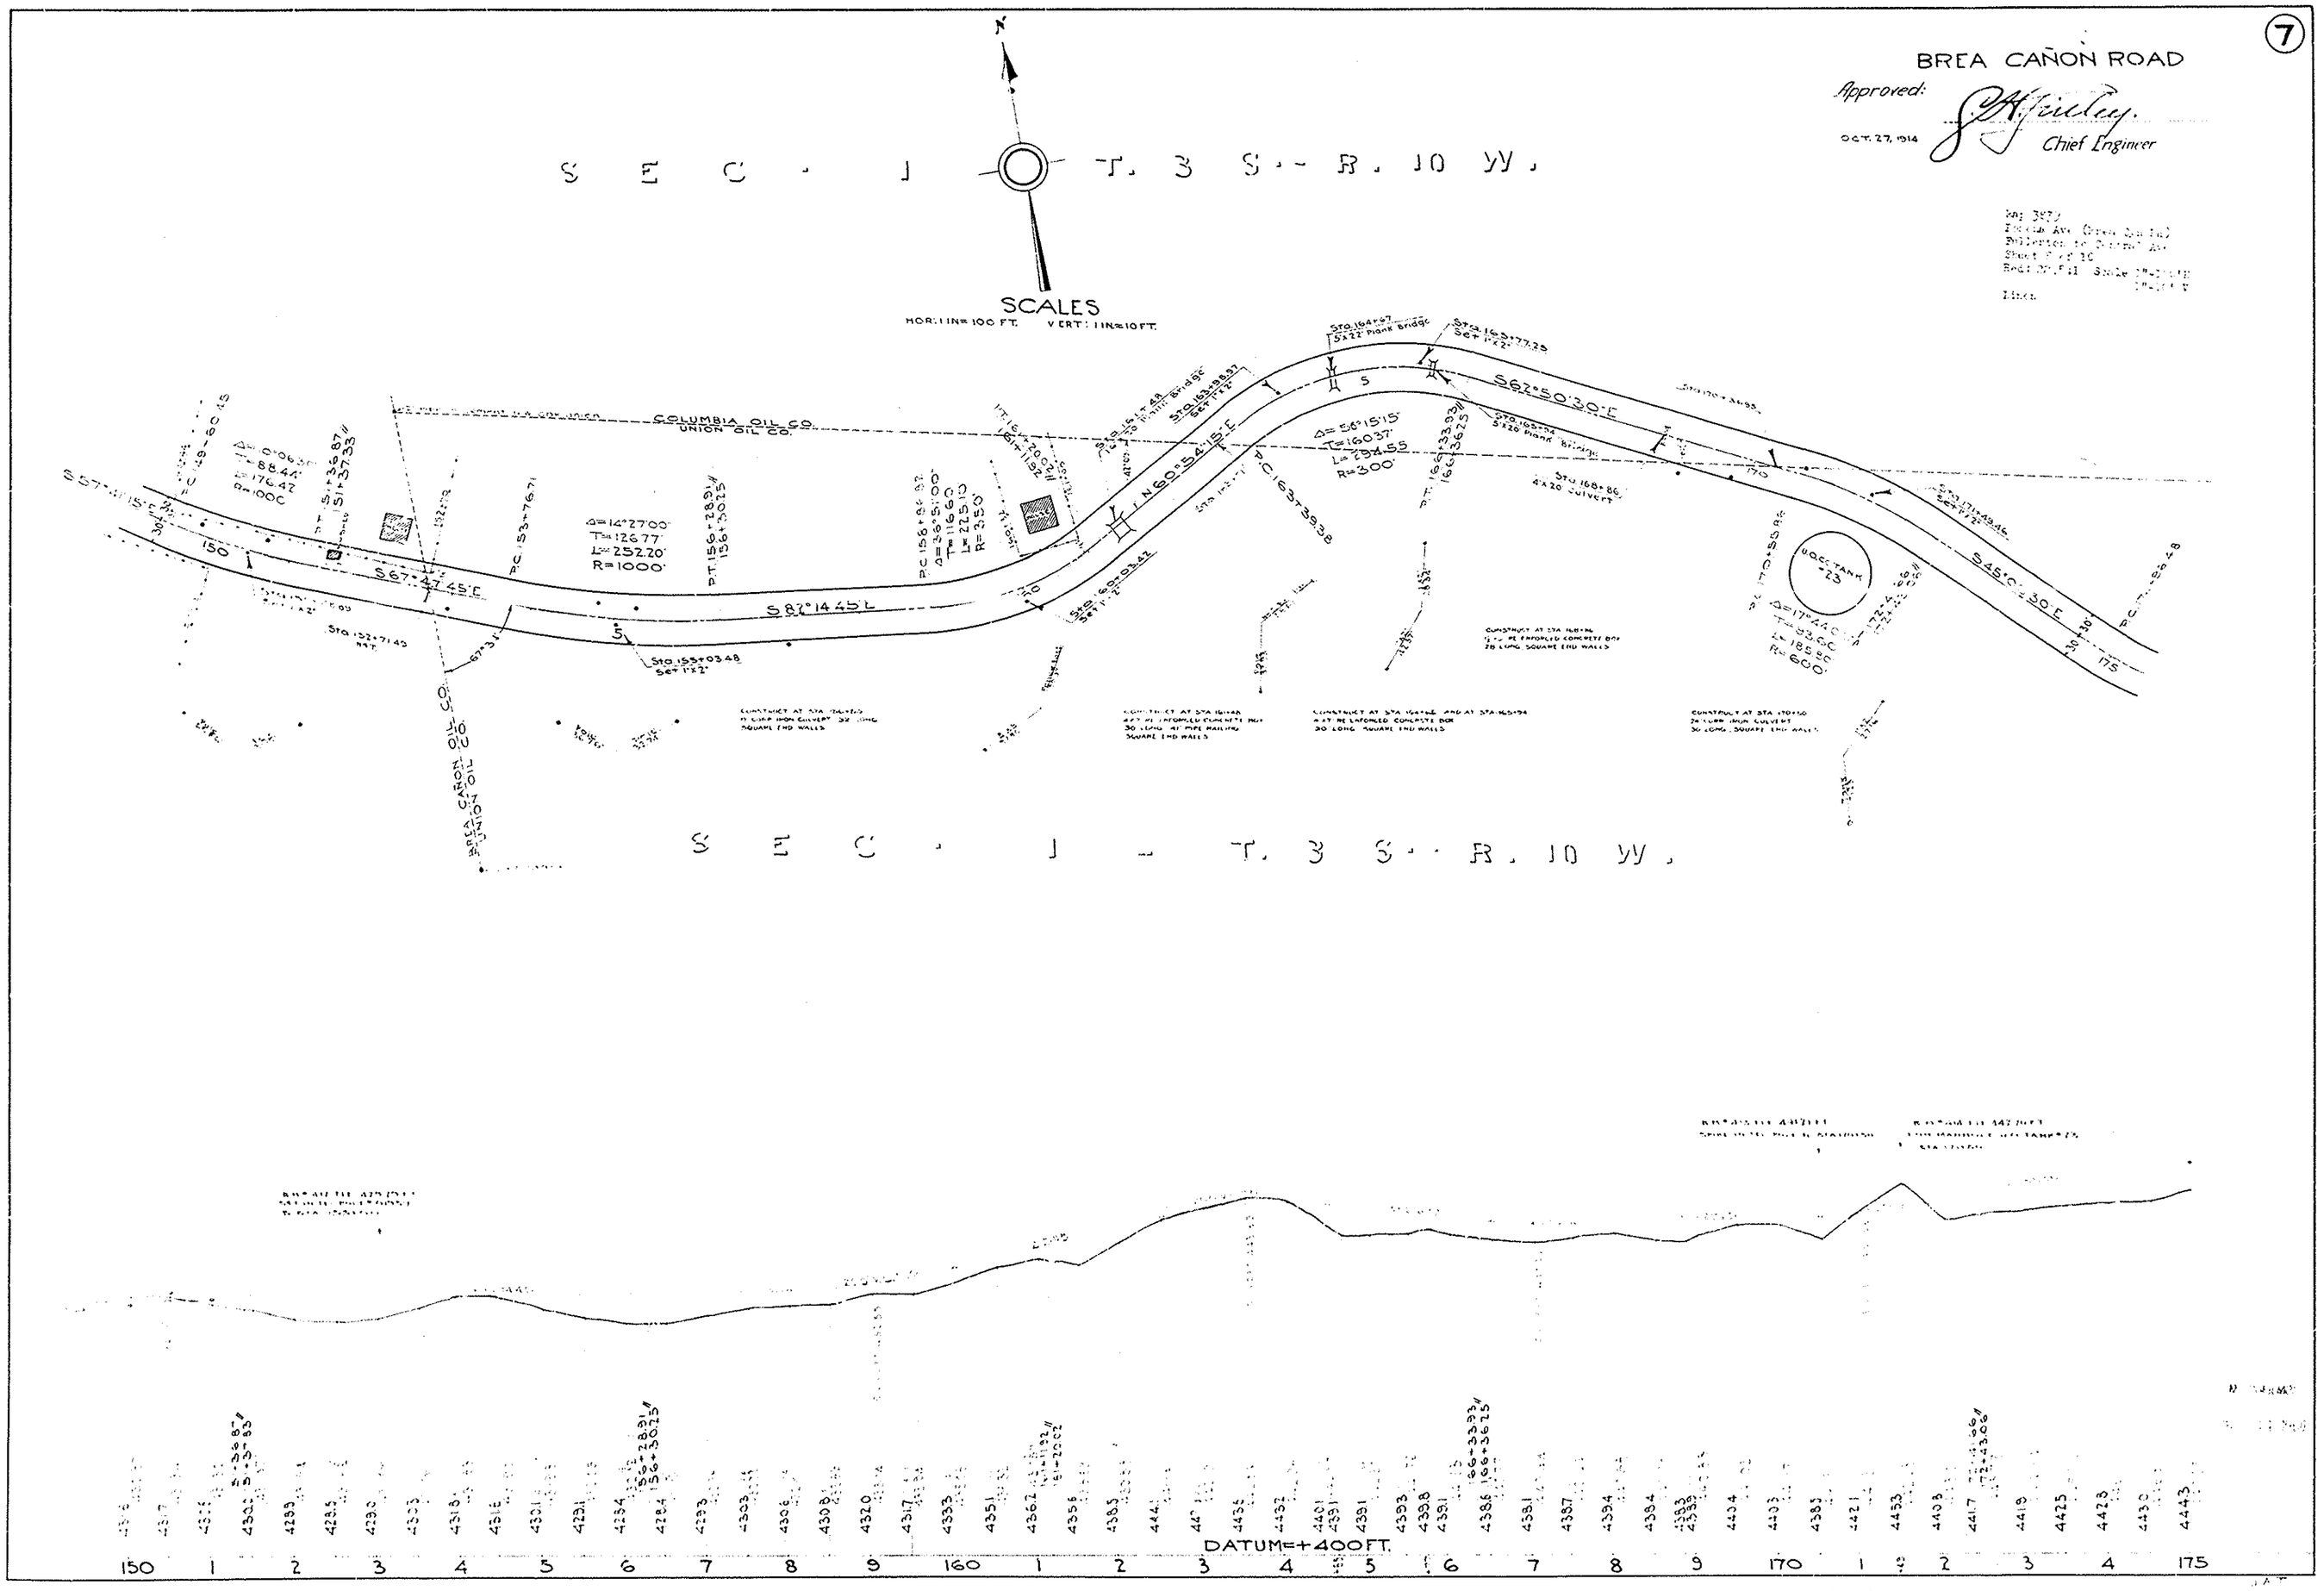
7
BREA CAÑON ROAD
Approved:
Oct. 27, 1914
Chief Engineer
SEC. 1 T. 3 S. R. 10 W.
SCALES
HOR: 1 IN = 100 FT. VERT: 1 IN = 10 FT.
COLUMBIA OIL CO.
UNION OIL CO.
S 67°47'45" E
S 87°14'45" E
N 60°25'45" E
S 67°50'30" E
S 45°0'30" E
Δ = 14°27'00"
T = 126.77
L = 252.20'
R = 1000'
Δ = 56°15'15"
T = 160.37
L = 294.55
R = 300'
Δ = 17°44'0"
T = 93.00
L = 185.50
R = 600'
4x20 Culvert
DATUM = +400 FT.
150
160
170
175