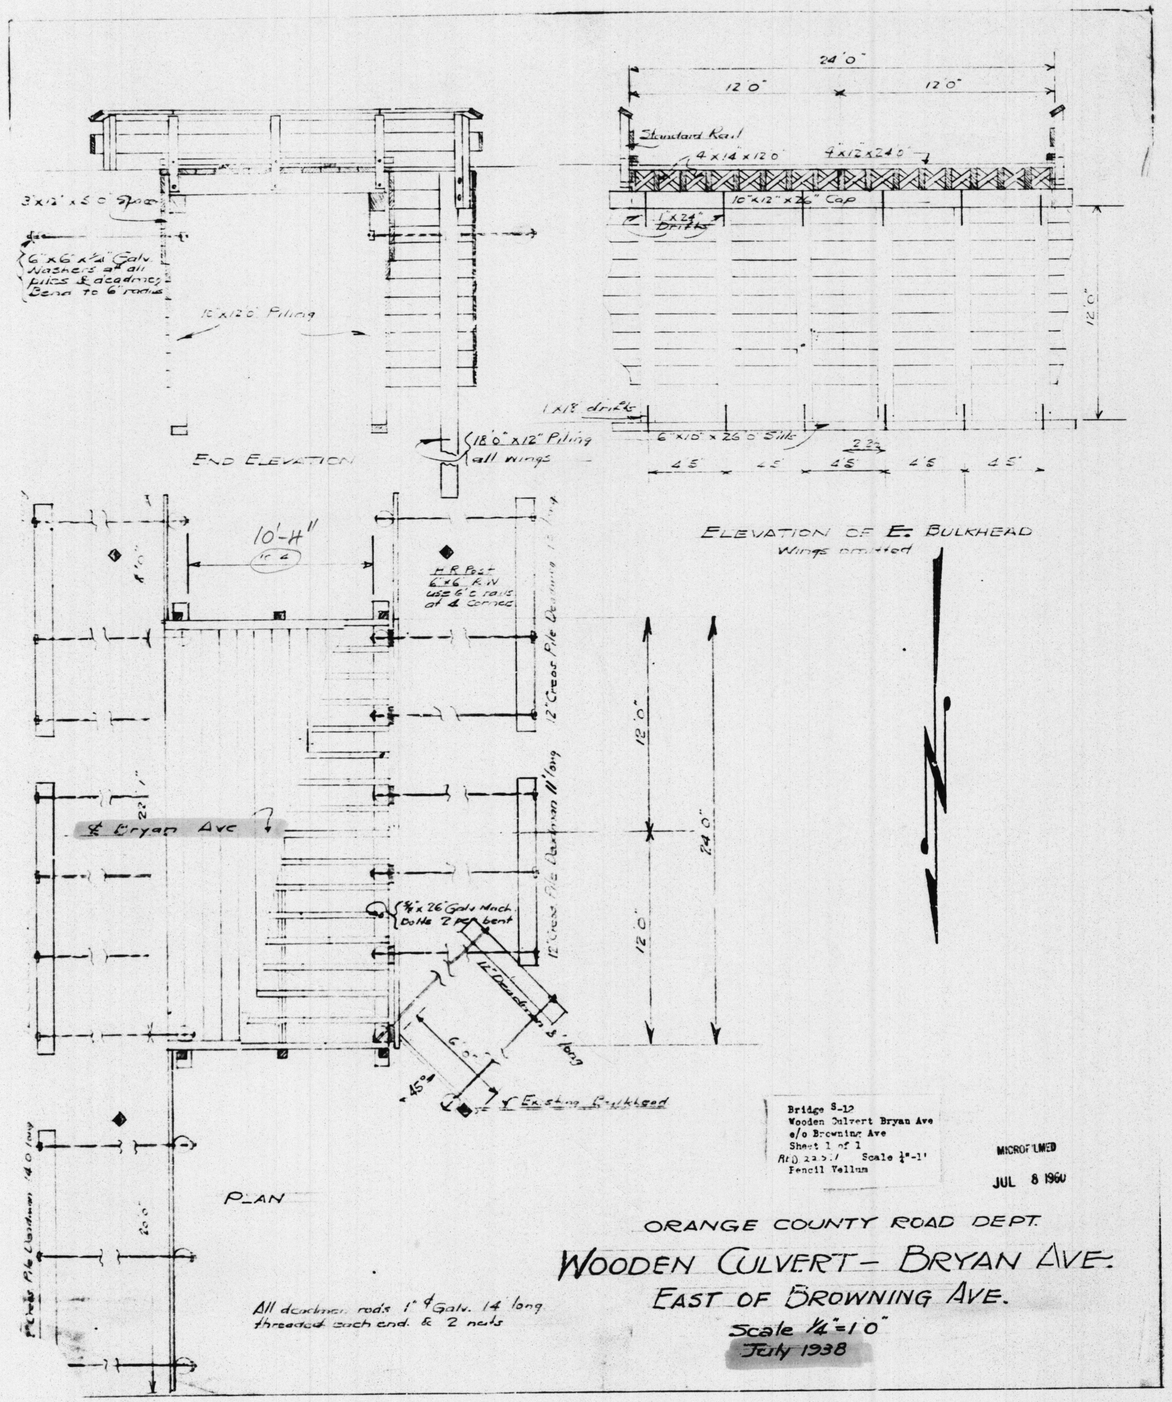

W=24'
L=10'-4"

#14545
S-12 1938
BRYAN AVE.
E/O BROWNING AV.
Thomas: 830-D4