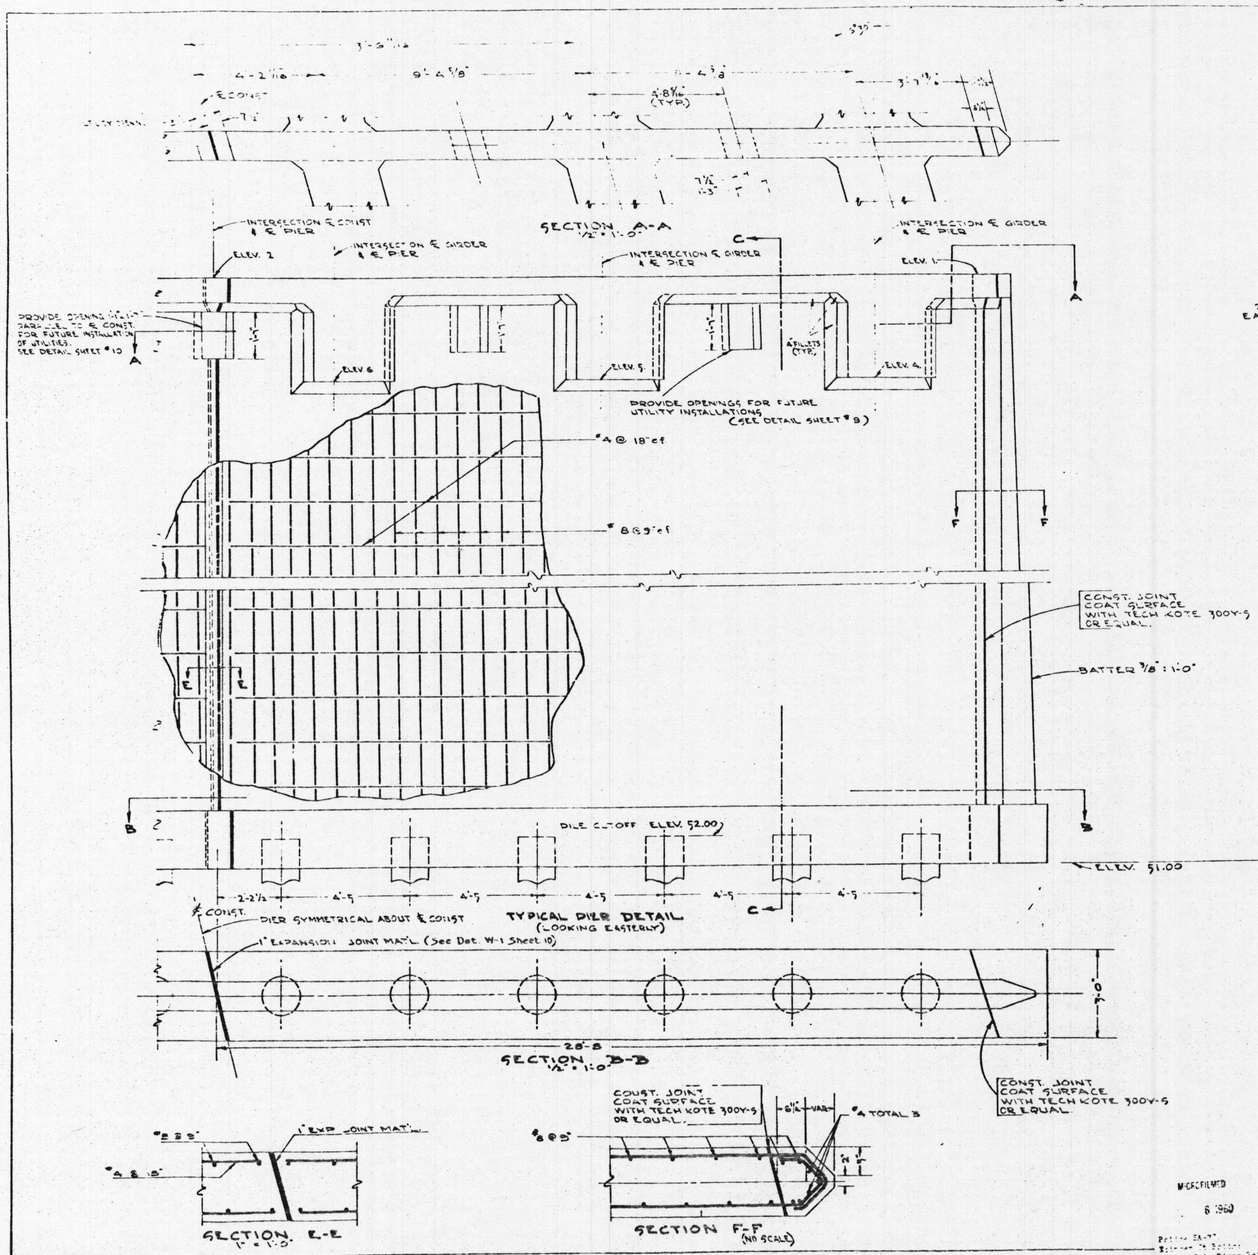

PIER ELEVATIONS
AT POINTS SHOWN ON ELEV. VIEW

PIER	ELEV. 1	ELEV. 2	ELEV. 3	ELEV. 4	ELEV. 5	ELEV. 6	ELEV. 7	ELEV. 8	ELEV. 9
2	72.22	73.28	72.75	68.15	69.74	69.51	69.52	69.41	69.35
3	72.94	73.37	73.22	69.52	68.85	69.80	69.21	68.92	69.18
4	73.13	73.52	73.14	69.63	69.81	69.96	69.96	69.85	69.70
5	73.14	73.52	73.13	69.73	69.83	69.96	69.93	69.84	69.53
6	73.02	73.37	72.94	69.58	69.69	69.82	69.87	69.85	69.52
7	72.76	73.08	72.62	69.33	69.41	69.52	69.51	69.34	69.15

REF. SHEET #2

COUNTY OF ORANGE HIGHWAY DEPT.

PIER DETAIL

EDINGER ST. BRIDGE
ACROSS SANTA ANA RIVER

BRIDGE NO. 55A 27

APPROVED: ROAD COMMISSIONER

SCALE	MAR.	SHEET
AS SHOWN	1958	OF 17 SHEETS SHT. 5

MICROFILMED
6 1960

16

8 1/2

16