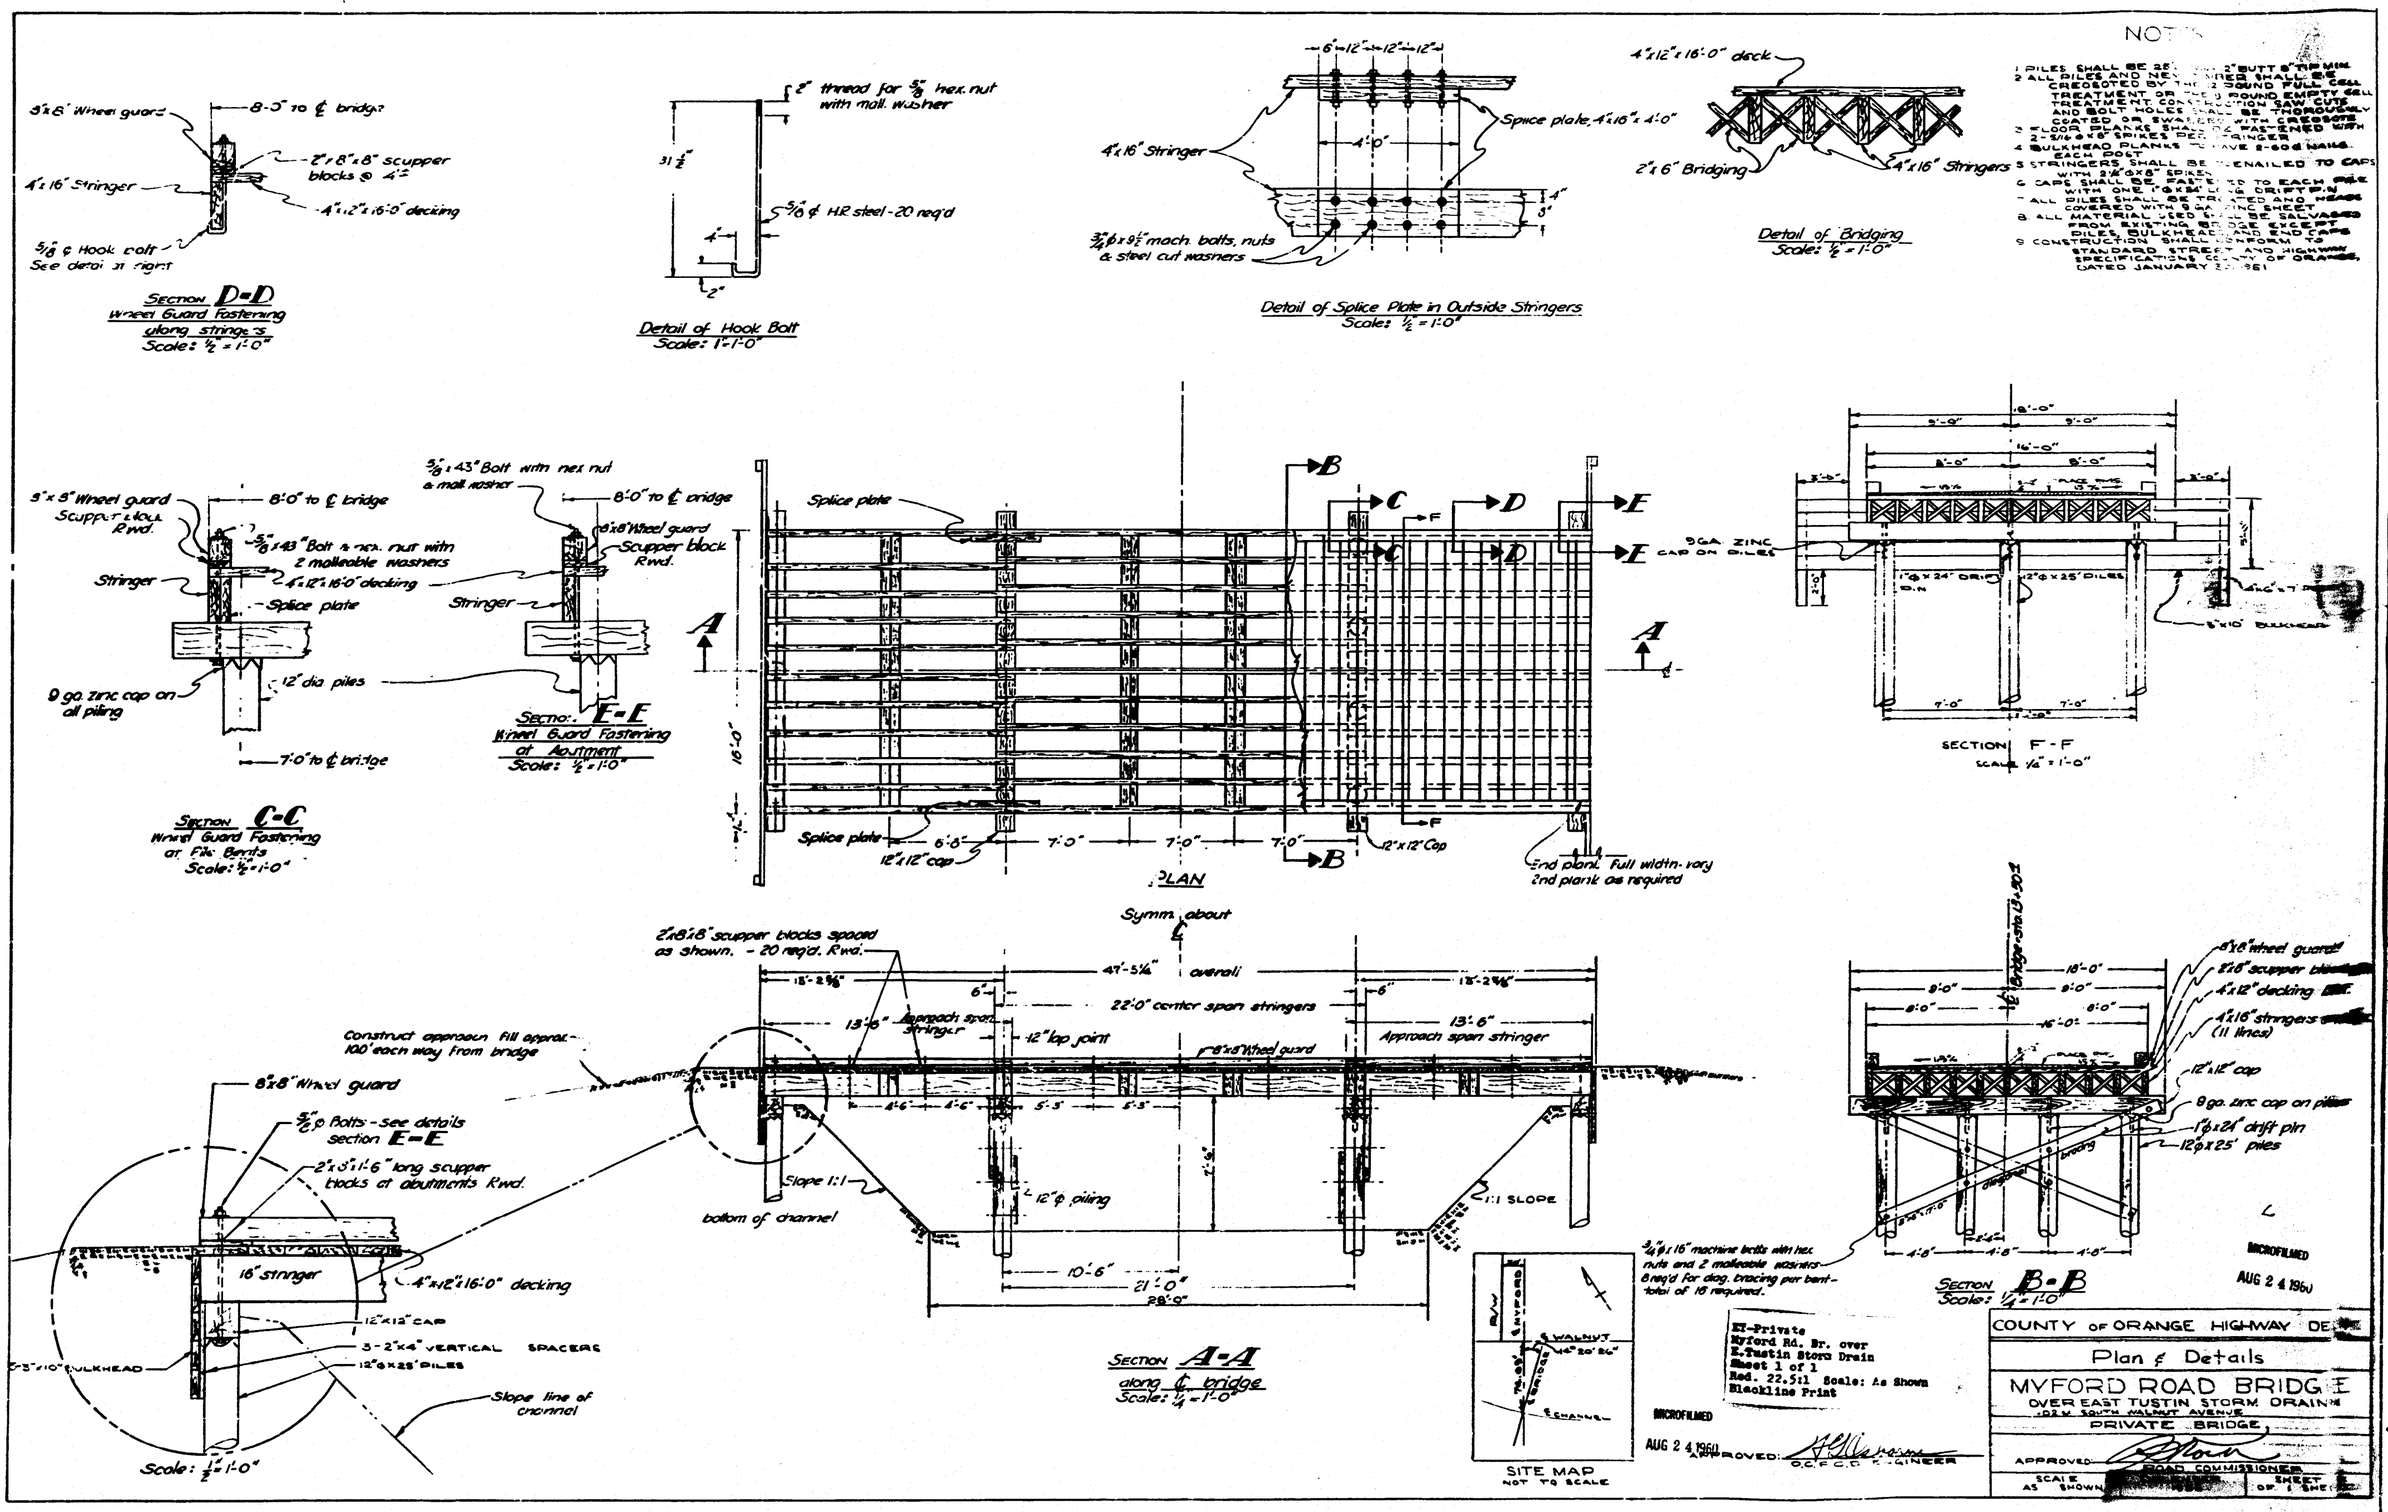

MYFORD Rd BR. #7327 _ 1956
OVER E. TUSTIN STORM DRAIN

Th. 830-D7